
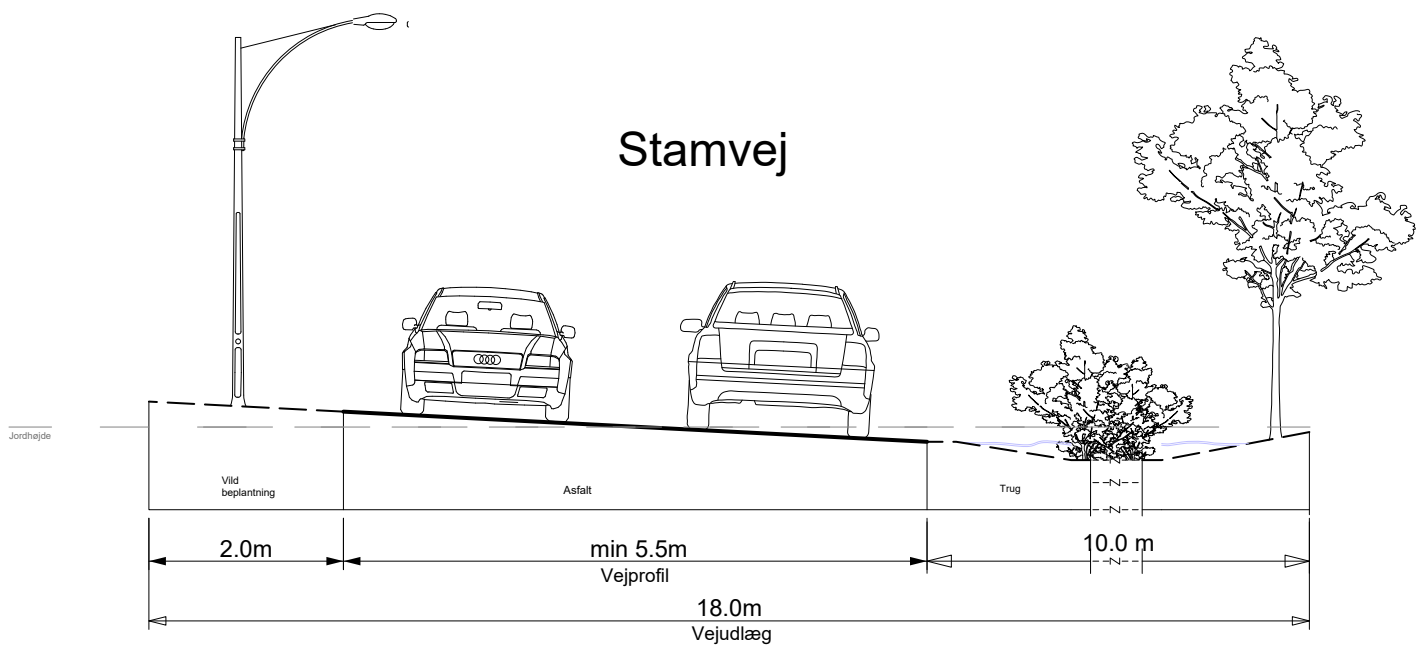


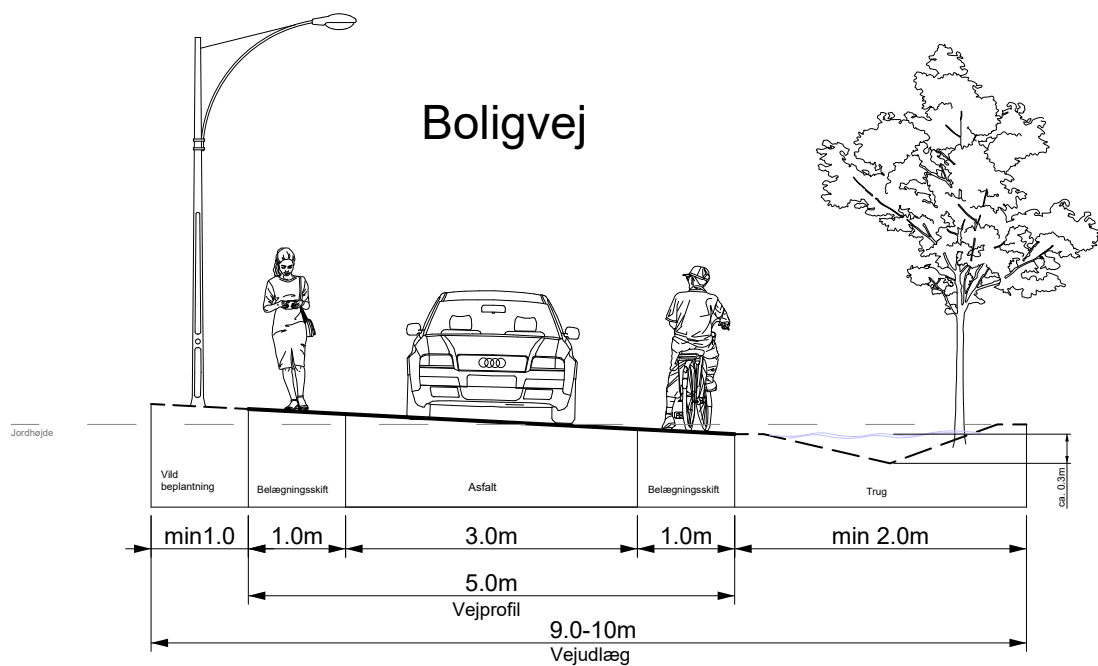

Bilag D
Lp 21-040-0006
Vejprofil